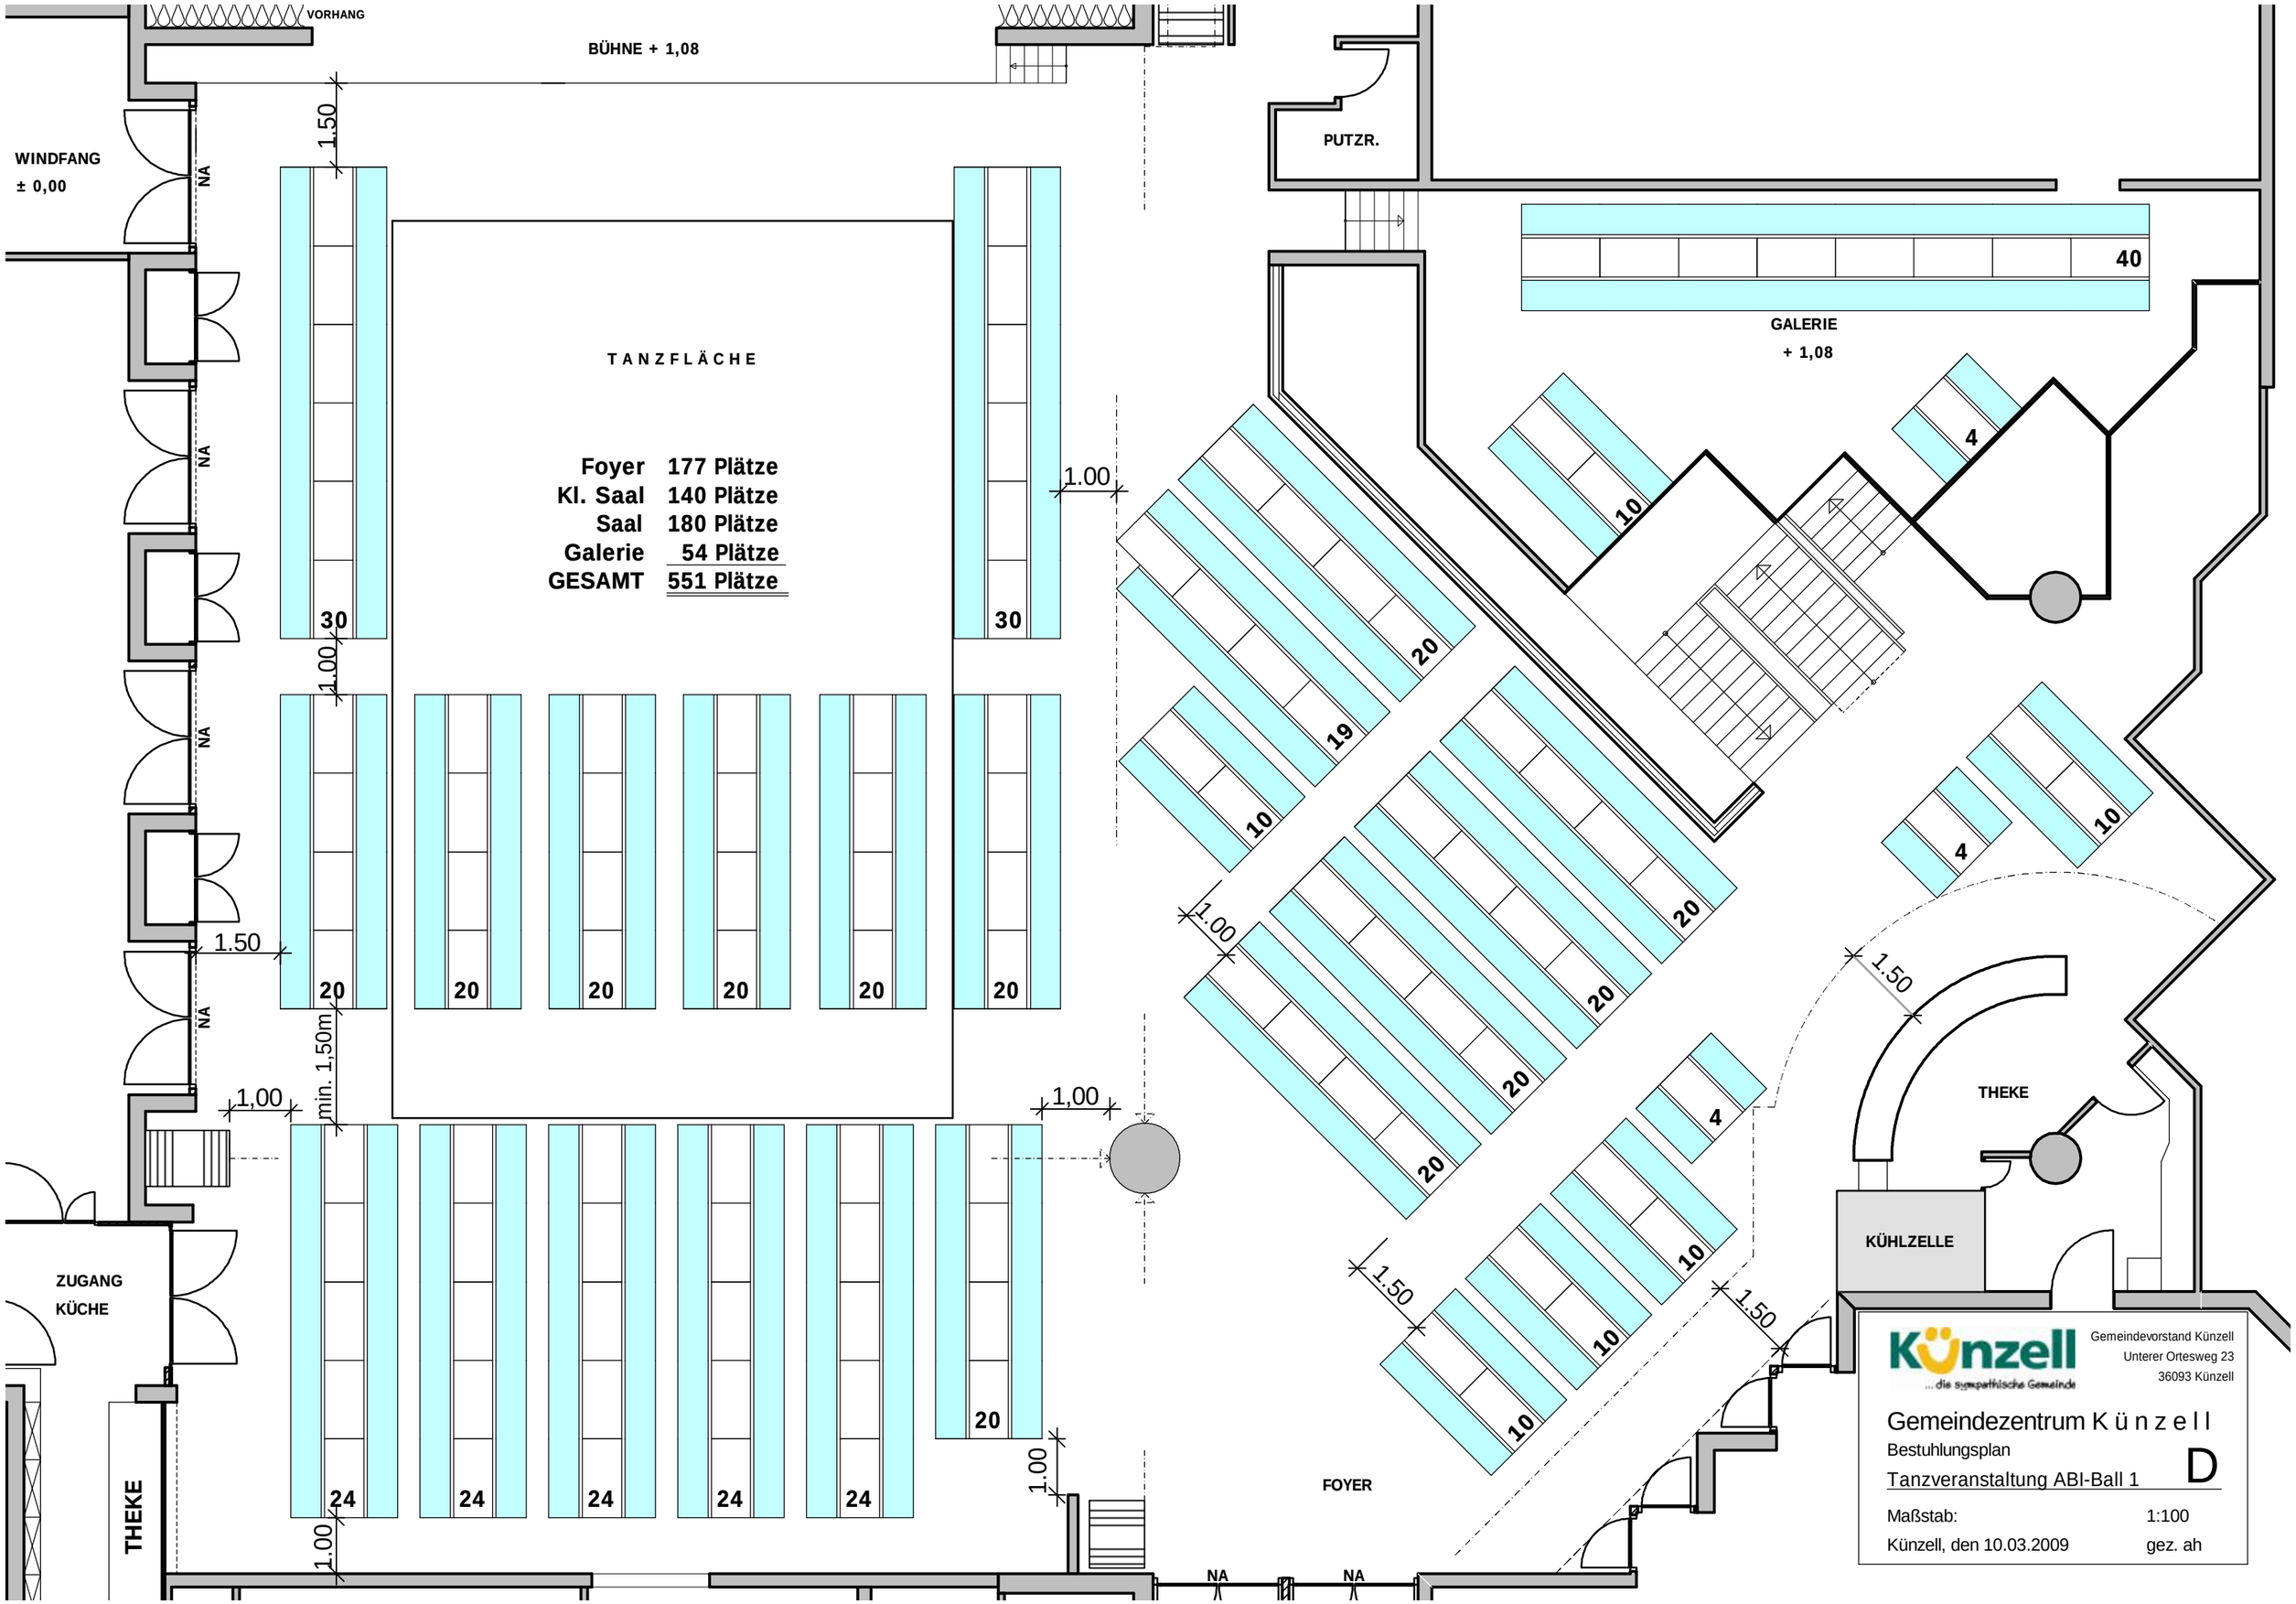
VORHANG
BÜHNE + 1,08
WINDFANG
± 0,00
NA
TANZFLÄCHE
Foyer 177 Plätze
Kl. Saal 140 Plätze
Saal 180 Plätze
Galerie 54 Plätze
GESAMT 551 Plätze
1.50
1.00
30
20
24
min. 1,50m
1,00
ZUGANG
KÜCHE
THEKE
PUTZR.
GALERIE
+ 1,08
40
10
4
19
FOYER
THEKE
KÜHLZELLE
Künzell
... die sympathische Gemeinde
Gemeindevorstand Künzell
Unterer Ortesweg 23
36093 Künzell
Gemeindezentrum K ü n z e l l
Bestuhlungsplan
Tanzveranstaltung ABI-Ball 1
D
Maßstab: 1:100
Künzell, den 10.03.2009
gez. ah