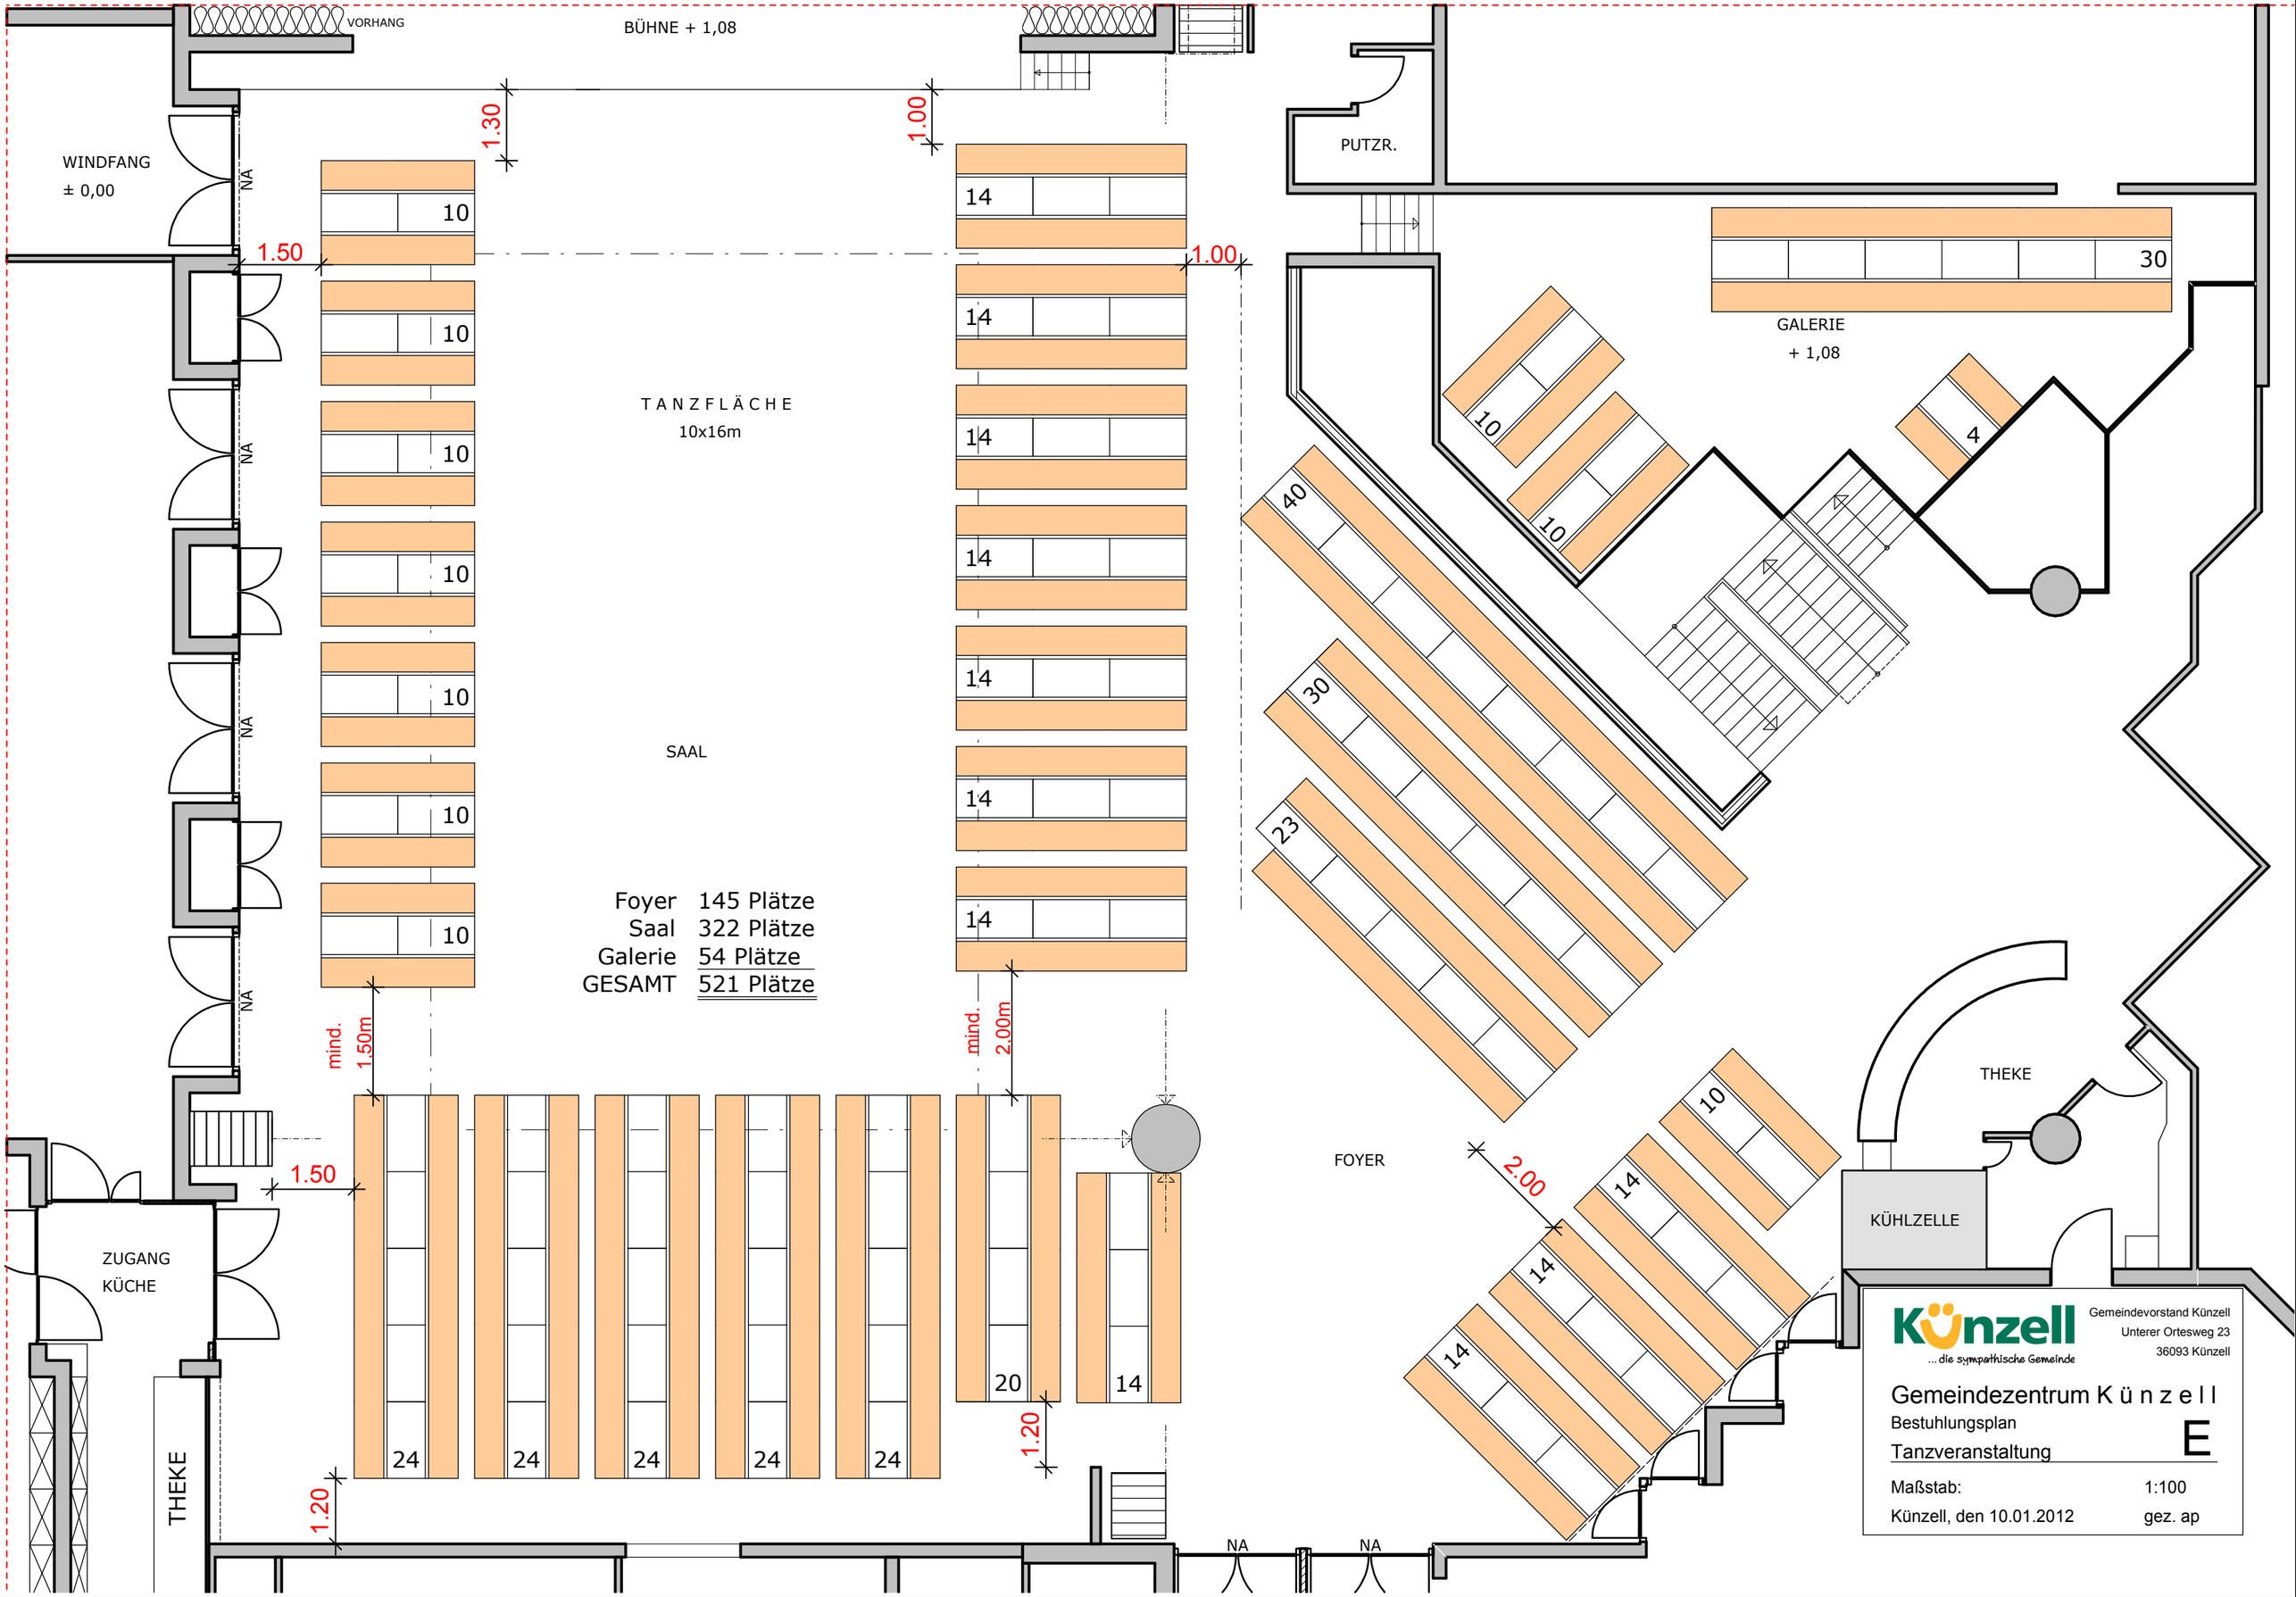
VORHANG
BÜHNE + 1,08
WINDFANG
± 0,00
NA
1.30
1.00
1.50
1.00
10
14
TANZFLÄCHE
10x16m
SAAL
Foyer 145 Plätze
Saal 322 Plätze
Galerie 54 Plätze
GESAMT 521 Plätze
mind. 1.50m
mind. 2.00m
24
20
1.20
PUTZR.
GALERIE
+ 1,08
30
4
40
23
FOYER
2.00
THEKE
KÜHLZELLE
ZUGANG
KÜCHE
Künzell
... die sympathische Gemeinde
Gemeindevorstand Künzell
Unterer Ortesweg 23
36093 Künzell
Gemeindezentrum K ü n z e l l
Bestuhlungsplan
Tanzveranstaltung
E
Maßstab: 1:100
Künzell, den 10.01.2012
gez. ap