

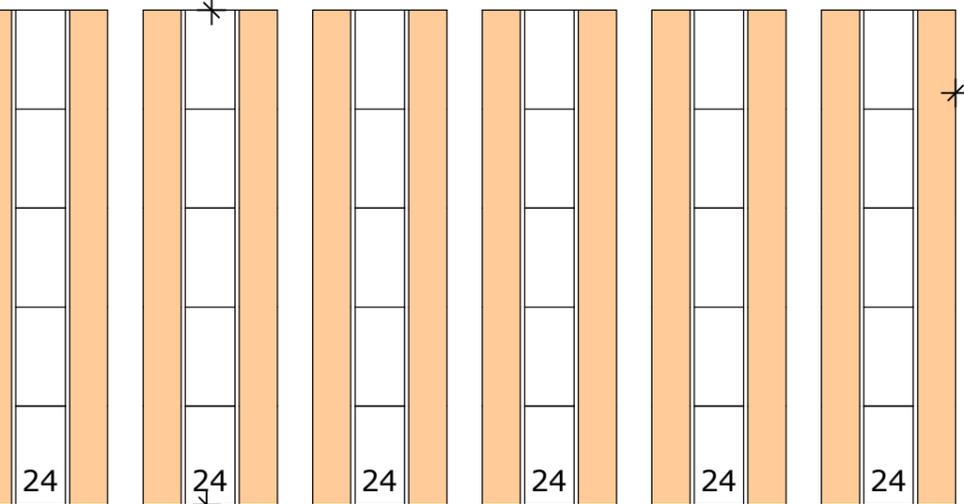


BÜHNE + 1,08


WINDFANG
± 0,00

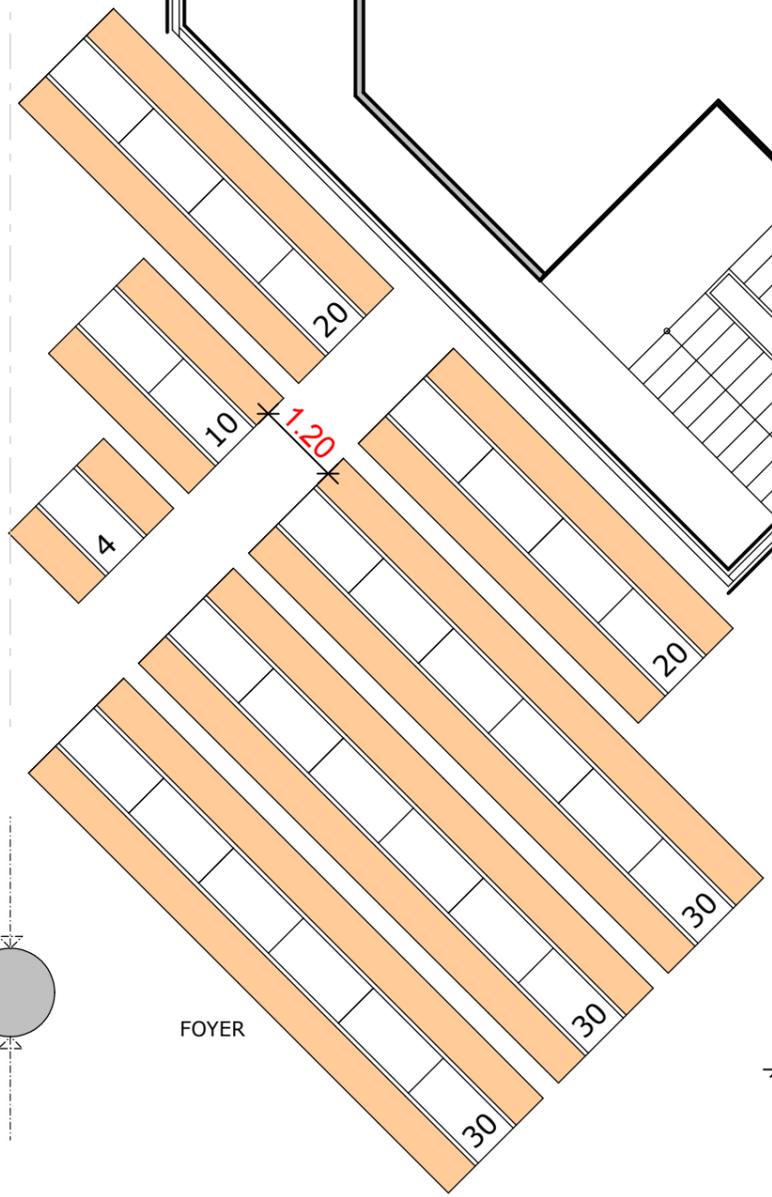

SAAL

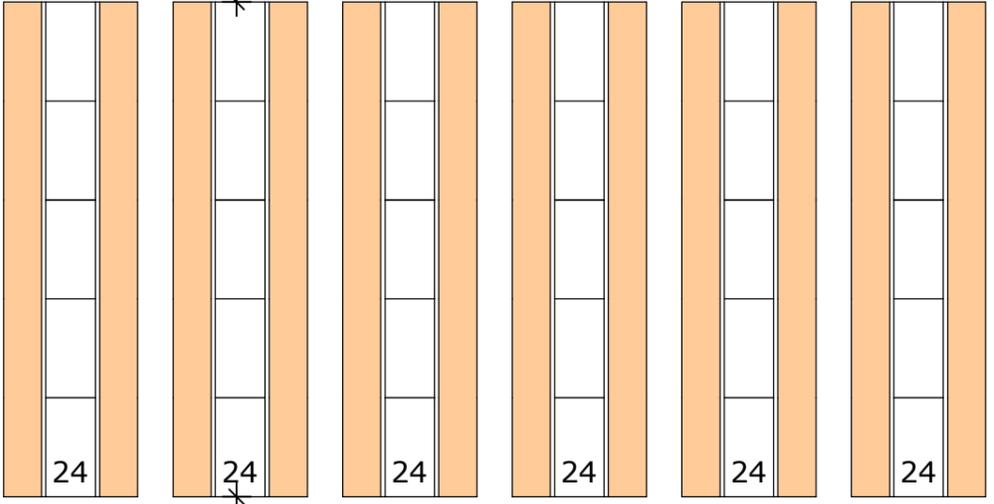

FOYER

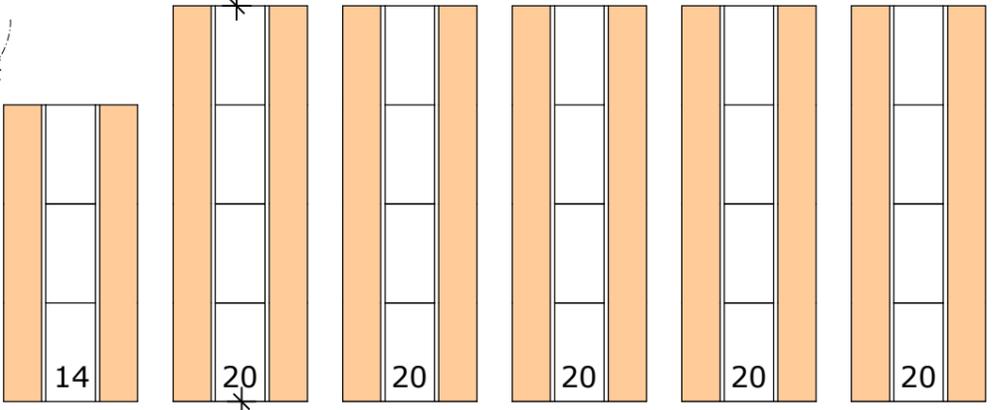

KI. SAAL

PUTZR.

GALERIE
+ 1,08

Foyer 144 Plätze
Saal 288 Plätze
kl. Saal 114 Plätze
GESAMT 546 Plätze

ZUGANG
KÜCHE

THEKE

THEKE

TEEKÜCHE

KÜHLZELLE

Künzell
...die sympathische Gemeinde

Gemeindevorstand Künzell
Unterer Ortesweg 23
36093 Künzell

Gemeindeforum Künzell
Bestuhlungsplan
Karnevalveranstaltung **B**

Maßstab: 1:100
Künzell, den 10.01.2012 gez. ap