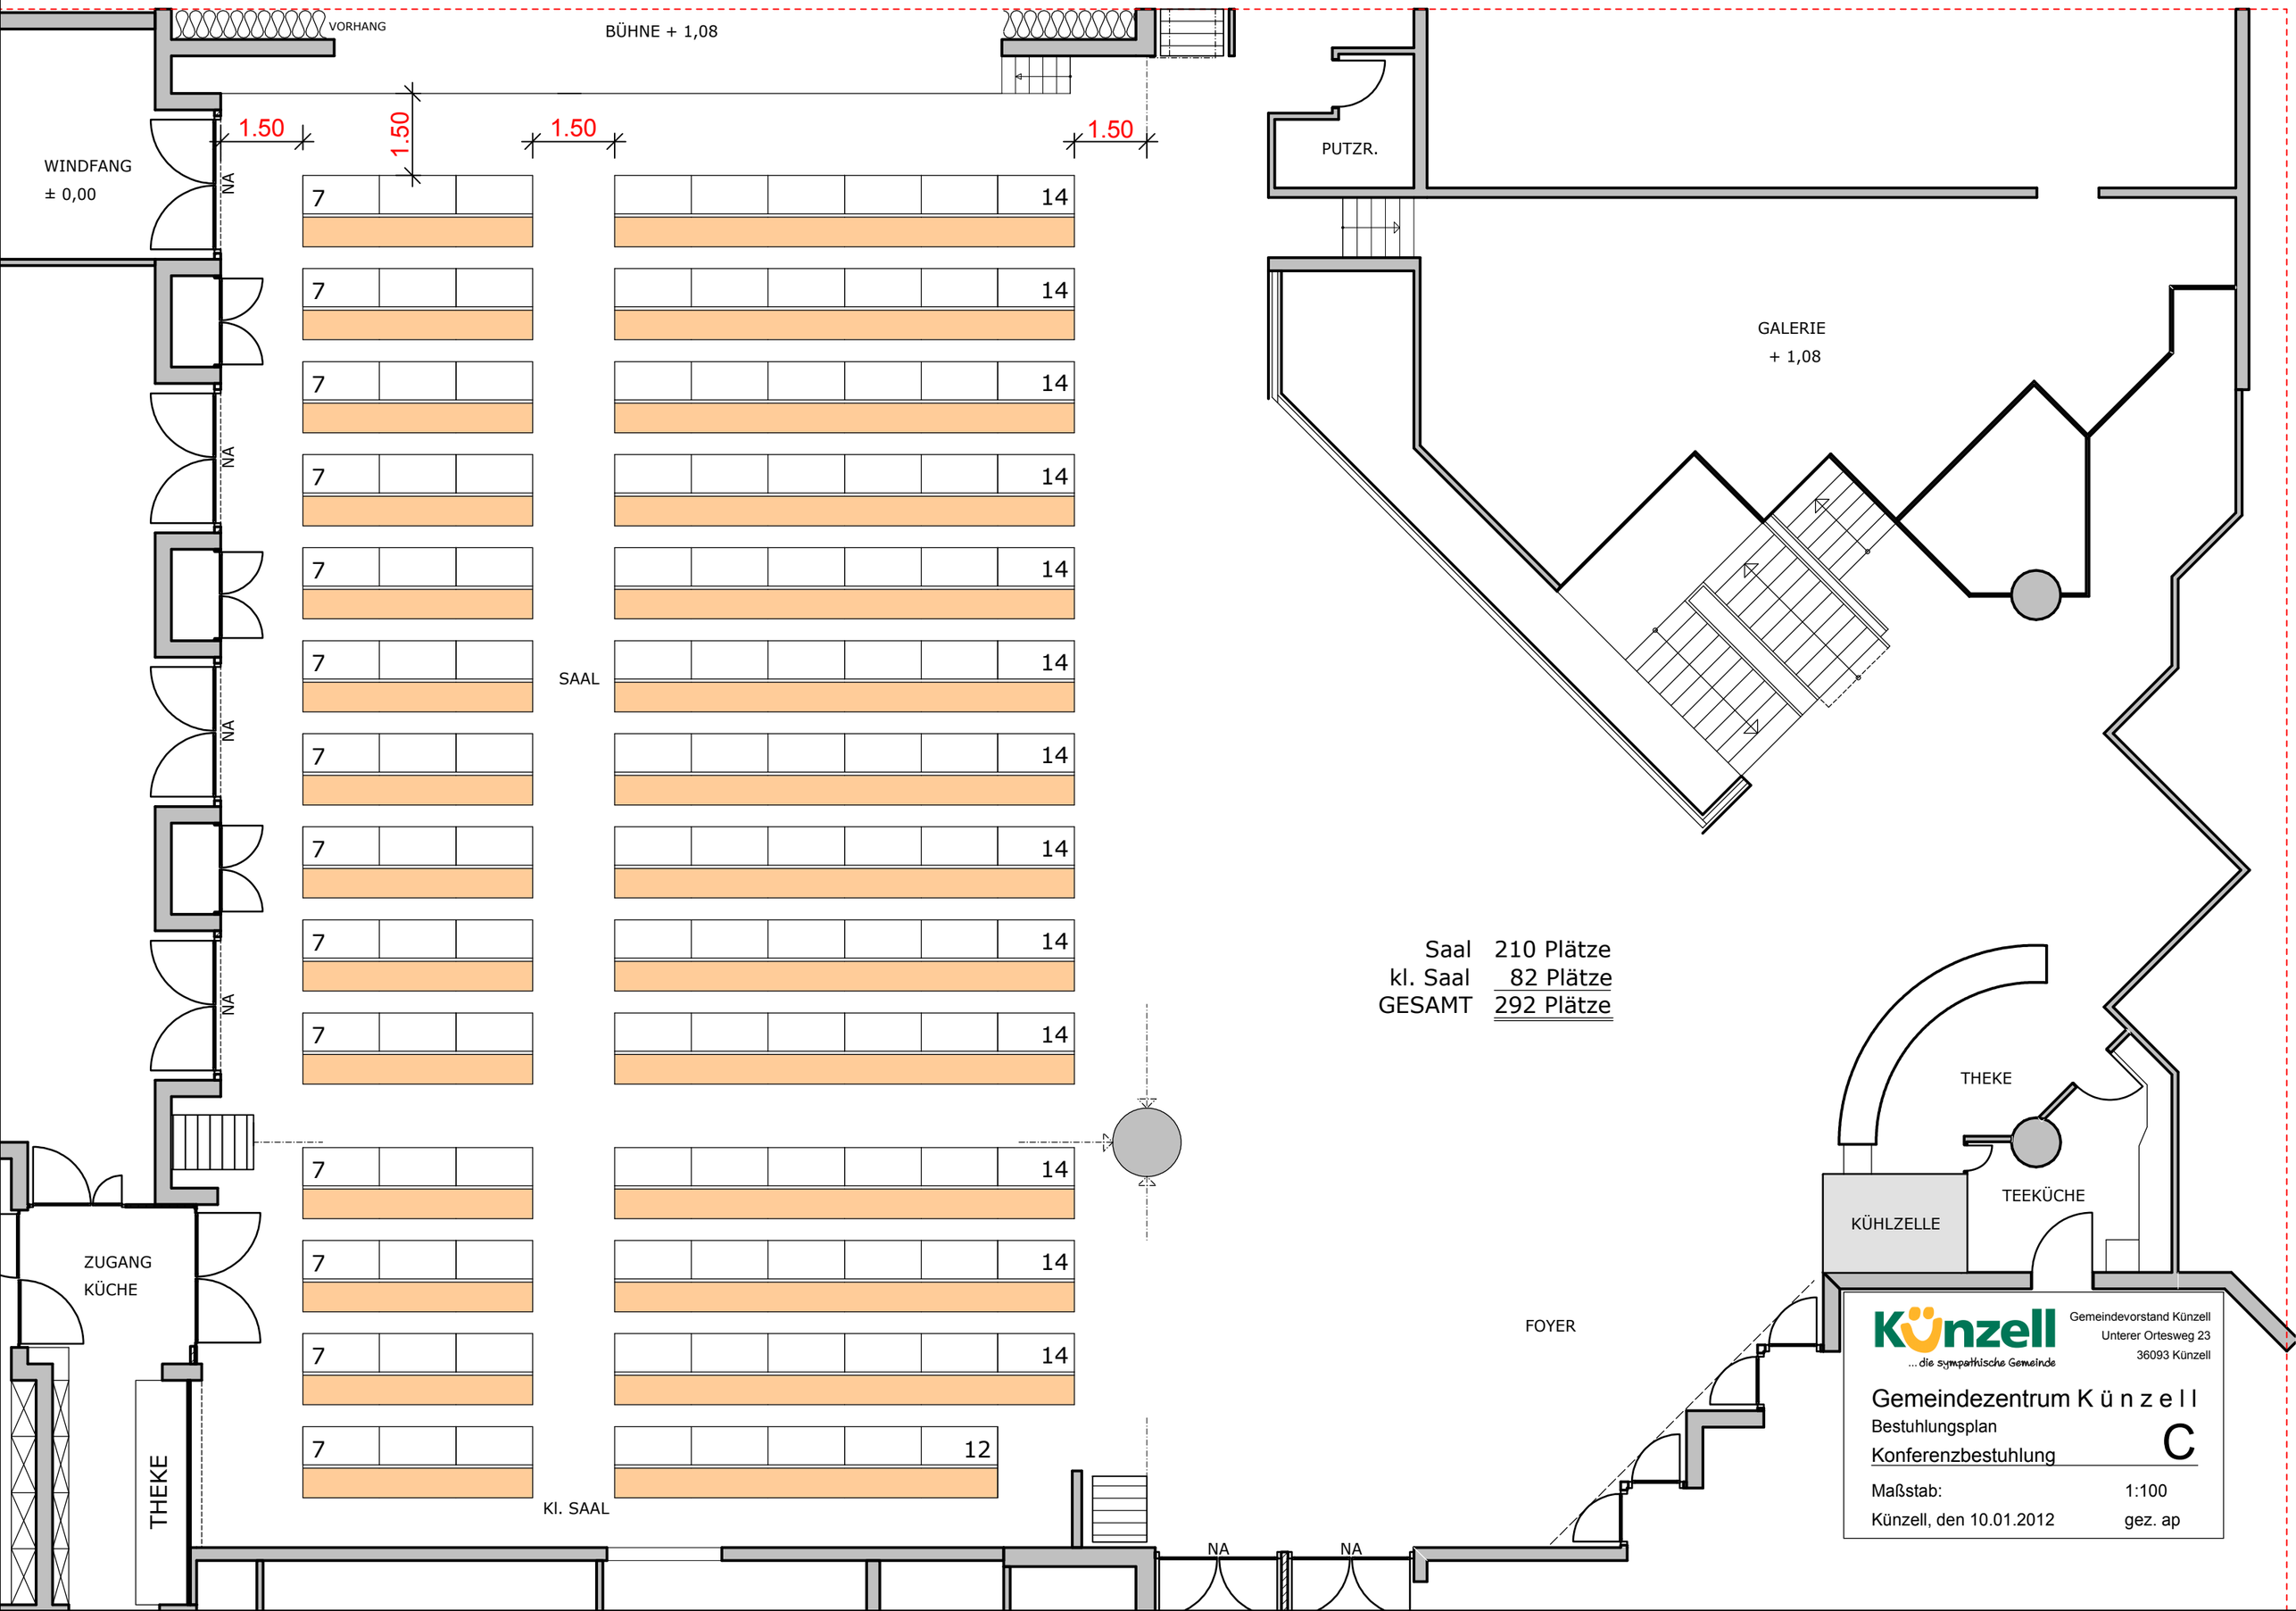
VORHANG
BÜHNE + 1,08
1.50
1.50
1.50
1.50
WINDFANG
± 0,00
NA
PUTZR.
GALERIE
+ 1,08
SAAL
Saal 210 Plätze
kl. Saal 82 Plätze
GESAMT 292 Plätze
THEKE
TEEKÜCHE
KÜHLZELLE
ZUGANG
KÜCHE
FOYER
THEKE
KI. SAAL
Künzell
... die sympathische Gemeinde
Gemeindevorstand Künzell
Unterer Ortesweg 23
36093 Künzell
Gemeindezentrum K ü n z e l l
Bestuhlungsplan
Konferenzbestuhlung
C
Maßstab: 1:100
Künzell, den 10.01.2012
gez. ap